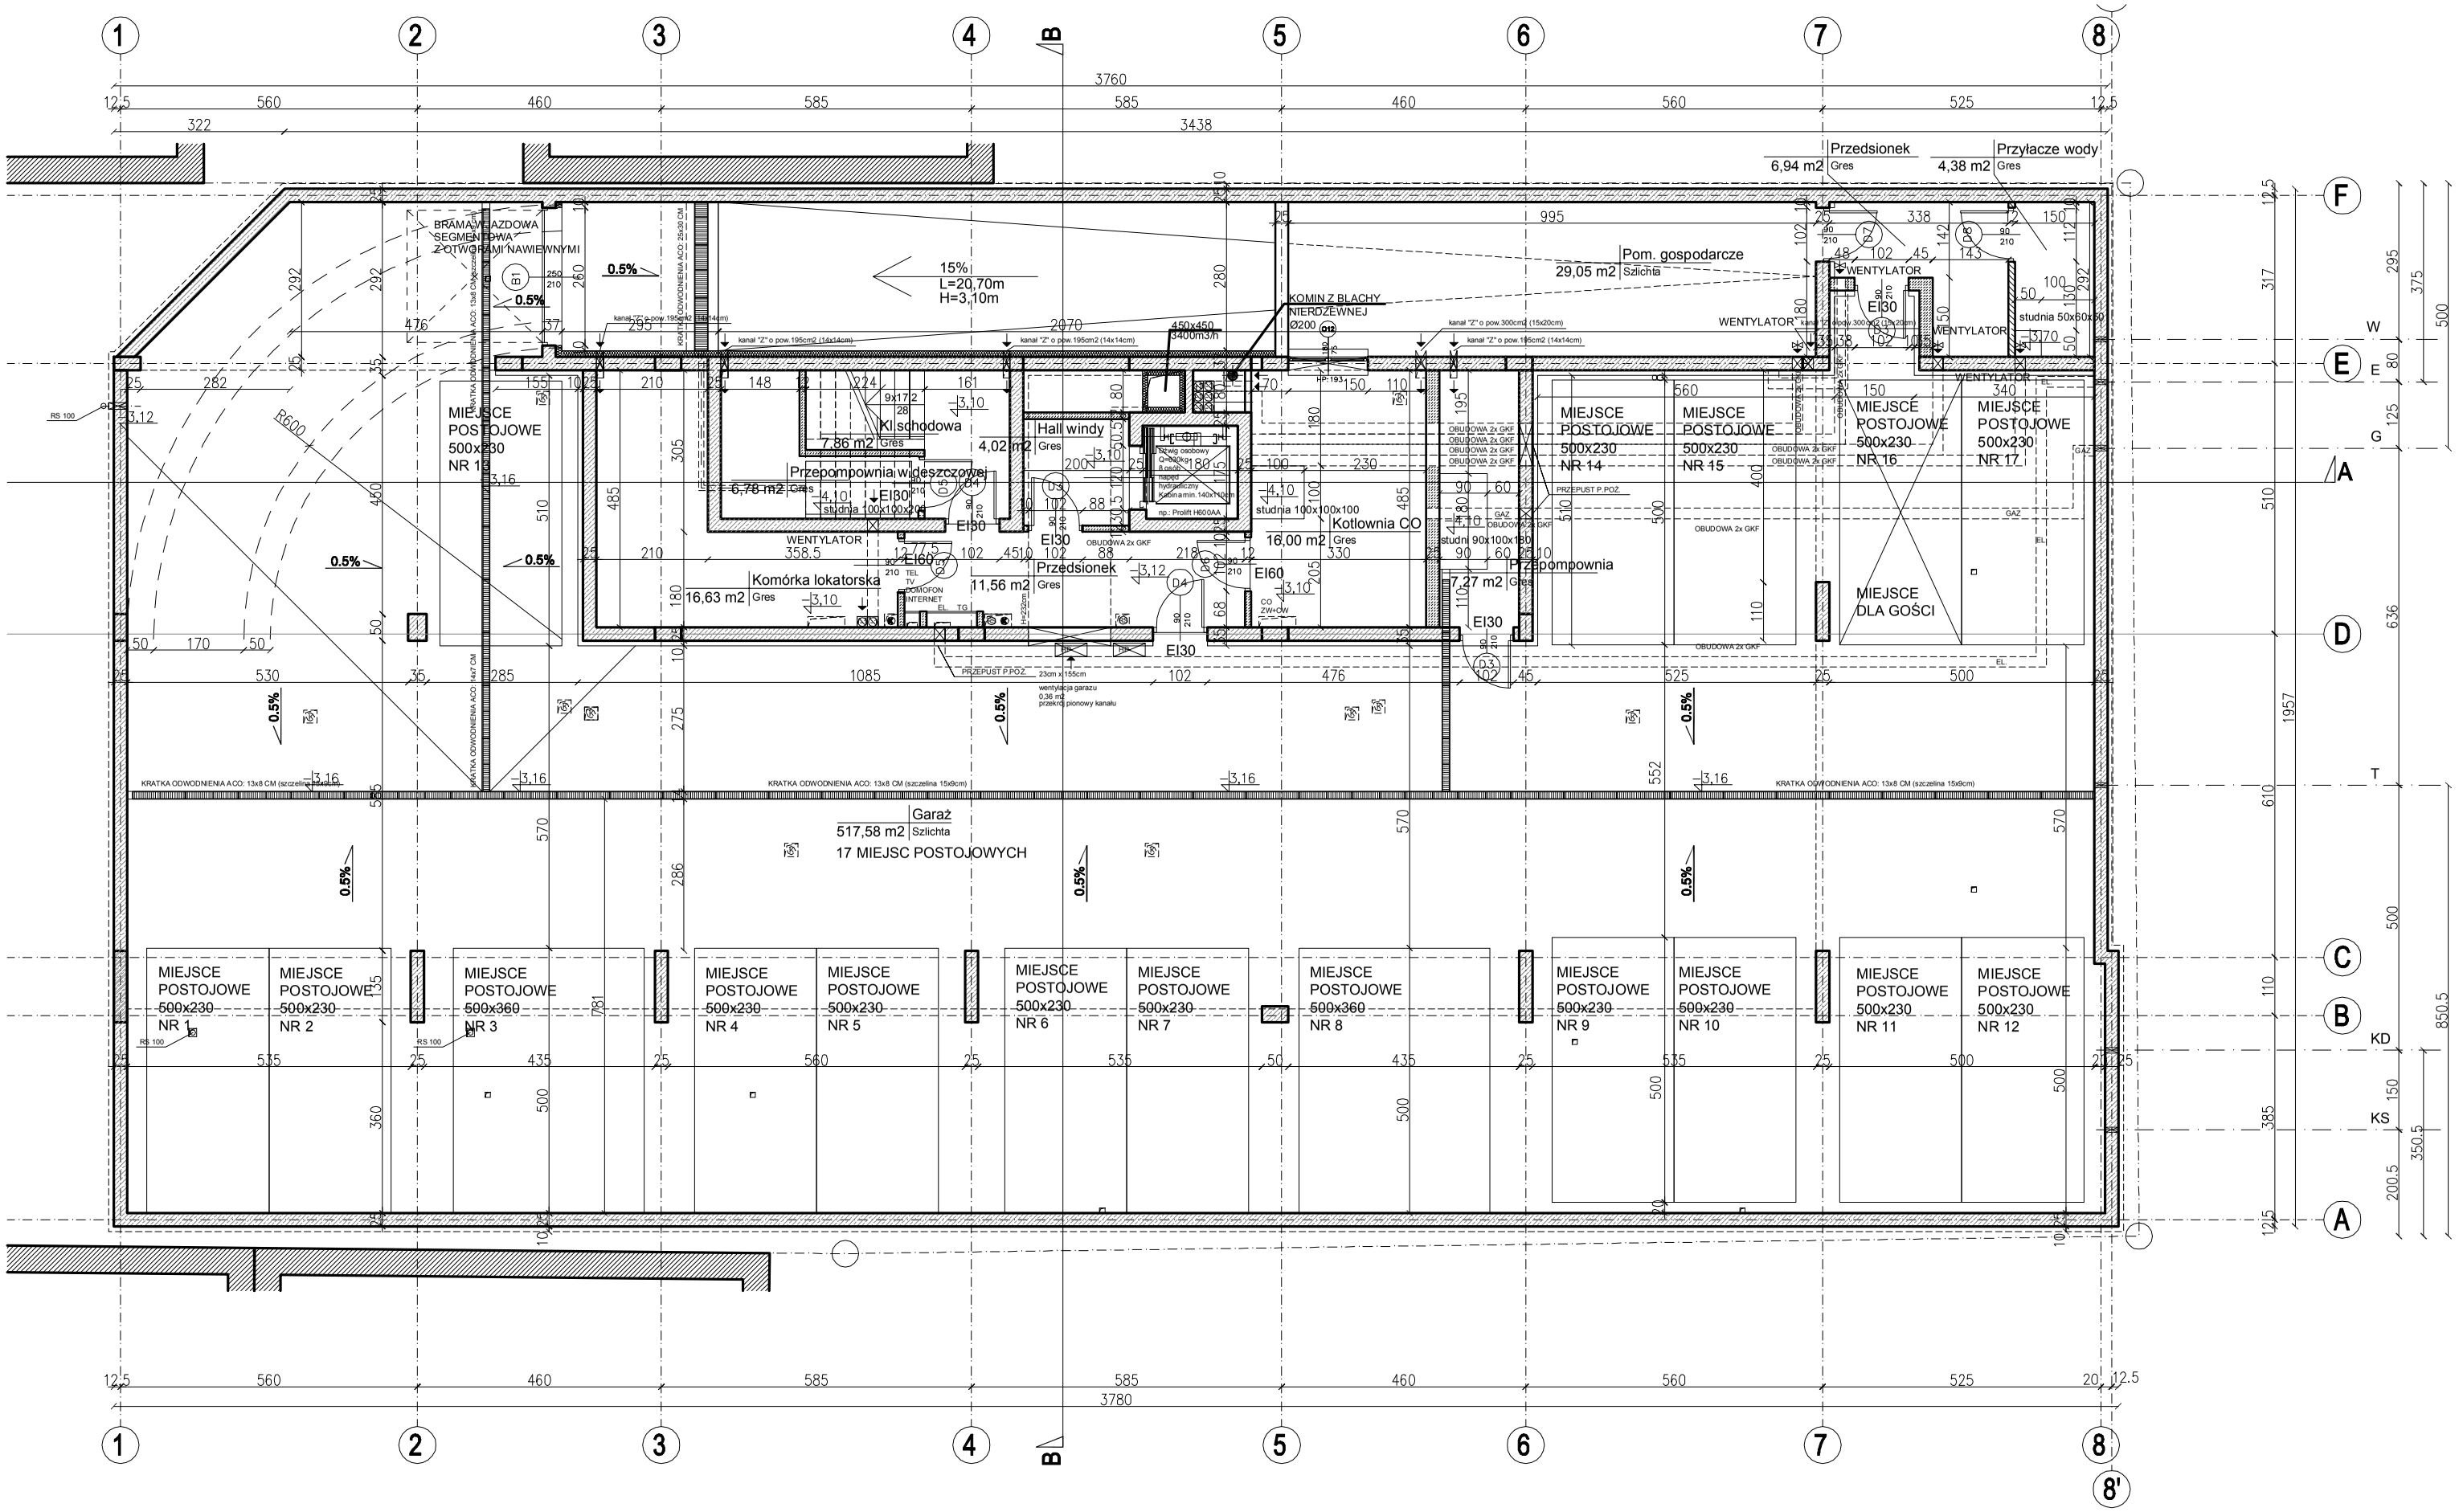
BRAMA WJAZDOWA SEGMENTOWA Z OTWORAMI NAWIEWNYMI
15%
L=20,70m
H=3,10m
Przedsionek
6,94 m2 Gres
Przyłacze wody
4,38 m2 Gres
Pom. gospodarcze
29,05 m2 Szlichta
KOMIN Z BLACHY NIERDZEWNEJ Ø200
WENTYLATOR
studnia 50x50x50
MIEJSCE POSTOJOWE 500x230 NR 13
Kl schodowa
7,86 m2 Gres
4,02 m2
Hall windy
Gres
Przepompownia wodeszczowej
6,78 m2 Gres
studnia 100x100x200
studnia 100x100x100
Kotlownia CO
16,00 m2 Gres
studni 90x100x180
Przepompownia
7,27 m2 Gres
Komórka lokatorska
16,63 m2 Gres
Przedsionek
11,56 m2 Gres
MIEJSCE POSTOJOWE 500x230 NR 14
MIEJSCE POSTOJOWE 500x230 NR 15
MIEJSCE POSTOJOWE 500x230 NR 16
MIEJSCE POSTOJOWE 500x230 NR 17
MIEJSCE DLA GOŚCI
Garaż
517,58 m2 Szlichta
17 MIEJSC POSTOJOWYCH
MIEJSCE POSTOJOWE 500x230 NR 1
MIEJSCE POSTOJOWE 500x230 NR 2
MIEJSCE POSTOJOWE 500x360 NR 3
MIEJSCE POSTOJOWE 500x230 NR 4
MIEJSCE POSTOJOWE 500x230 NR 5
MIEJSCE POSTOJOWE 500x230 NR 6
MIEJSCE POSTOJOWE 500x230 NR 7
MIEJSCE POSTOJOWE 500x360 NR 8
MIEJSCE POSTOJOWE 500x230 NR 9
MIEJSCE POSTOJOWE 500x230 NR 10
MIEJSCE POSTOJOWE 500x230 NR 11
MIEJSCE POSTOJOWE 500x230 NR 12
KRATKA ODWODNIENIA ACO: 13x8 CM (szczelina 15x9cm)
3760
3438
3780

RZUT GARAŻU